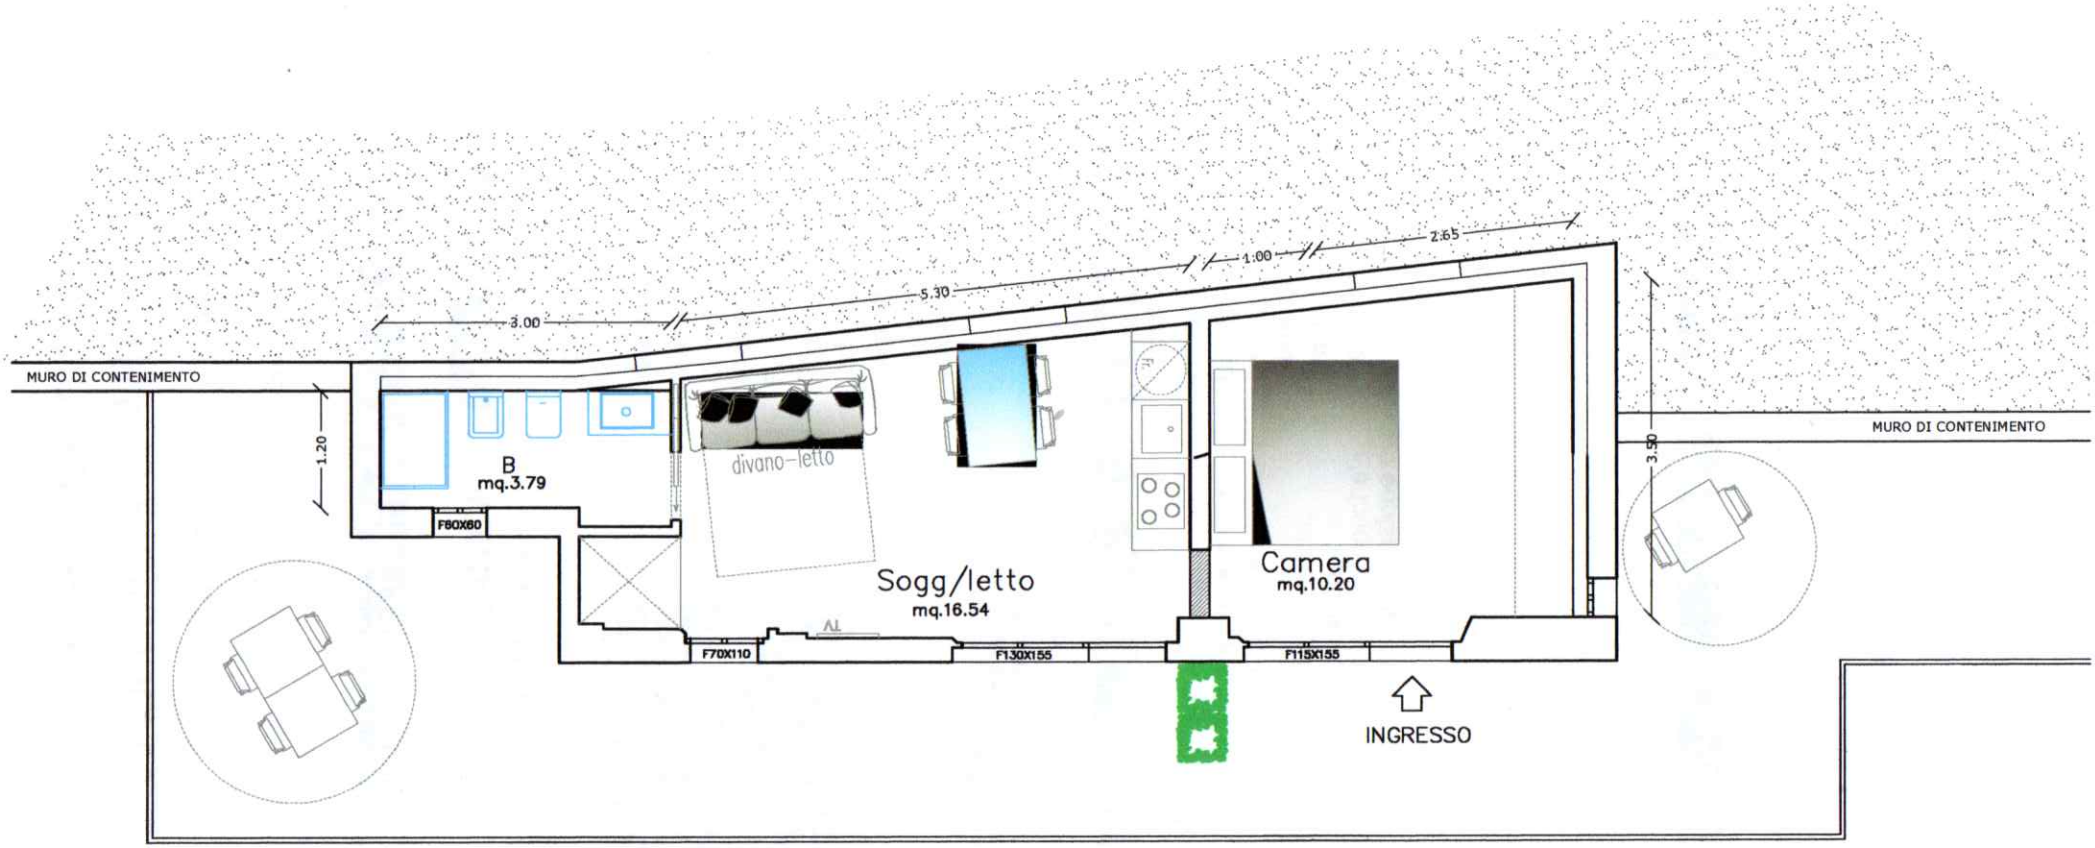
MURO DI CONTENIMENTO
3.00
5.30
1.00
2.65
1.20
B
mq.3.79
F80X80
divano-letto
Sogg/letto
mq.16.54
F70X110
F130X155
F115X155
Camera
mq.10.20
MURO DI CONTENIMENTO
3.50
INGRESSO